1 2 3 4 5

660 940 770 680

A B C D

800 680 800

+64.50 +60.5 +57.5 +55.35 +54.50 +55.35 +54.50

緊急昇降機 P15-co 1000kg A 電梯

供行動不便者使用 P15-co 1000kg B 電梯

梯廳／排煙室

UP32 DN24

茶水間

石材線

消防 進風 強弱電 排煙 給排水

POL

DN20 UP25

UP 5

供行動不便者使用廁所

尿布台 114*60

浴廁 浴廁

茶水間

休息室

D6

容易妨害衛生之設施乙組
(靈骨塔)之家屬休息室

DN DN DN 5 5 1 1

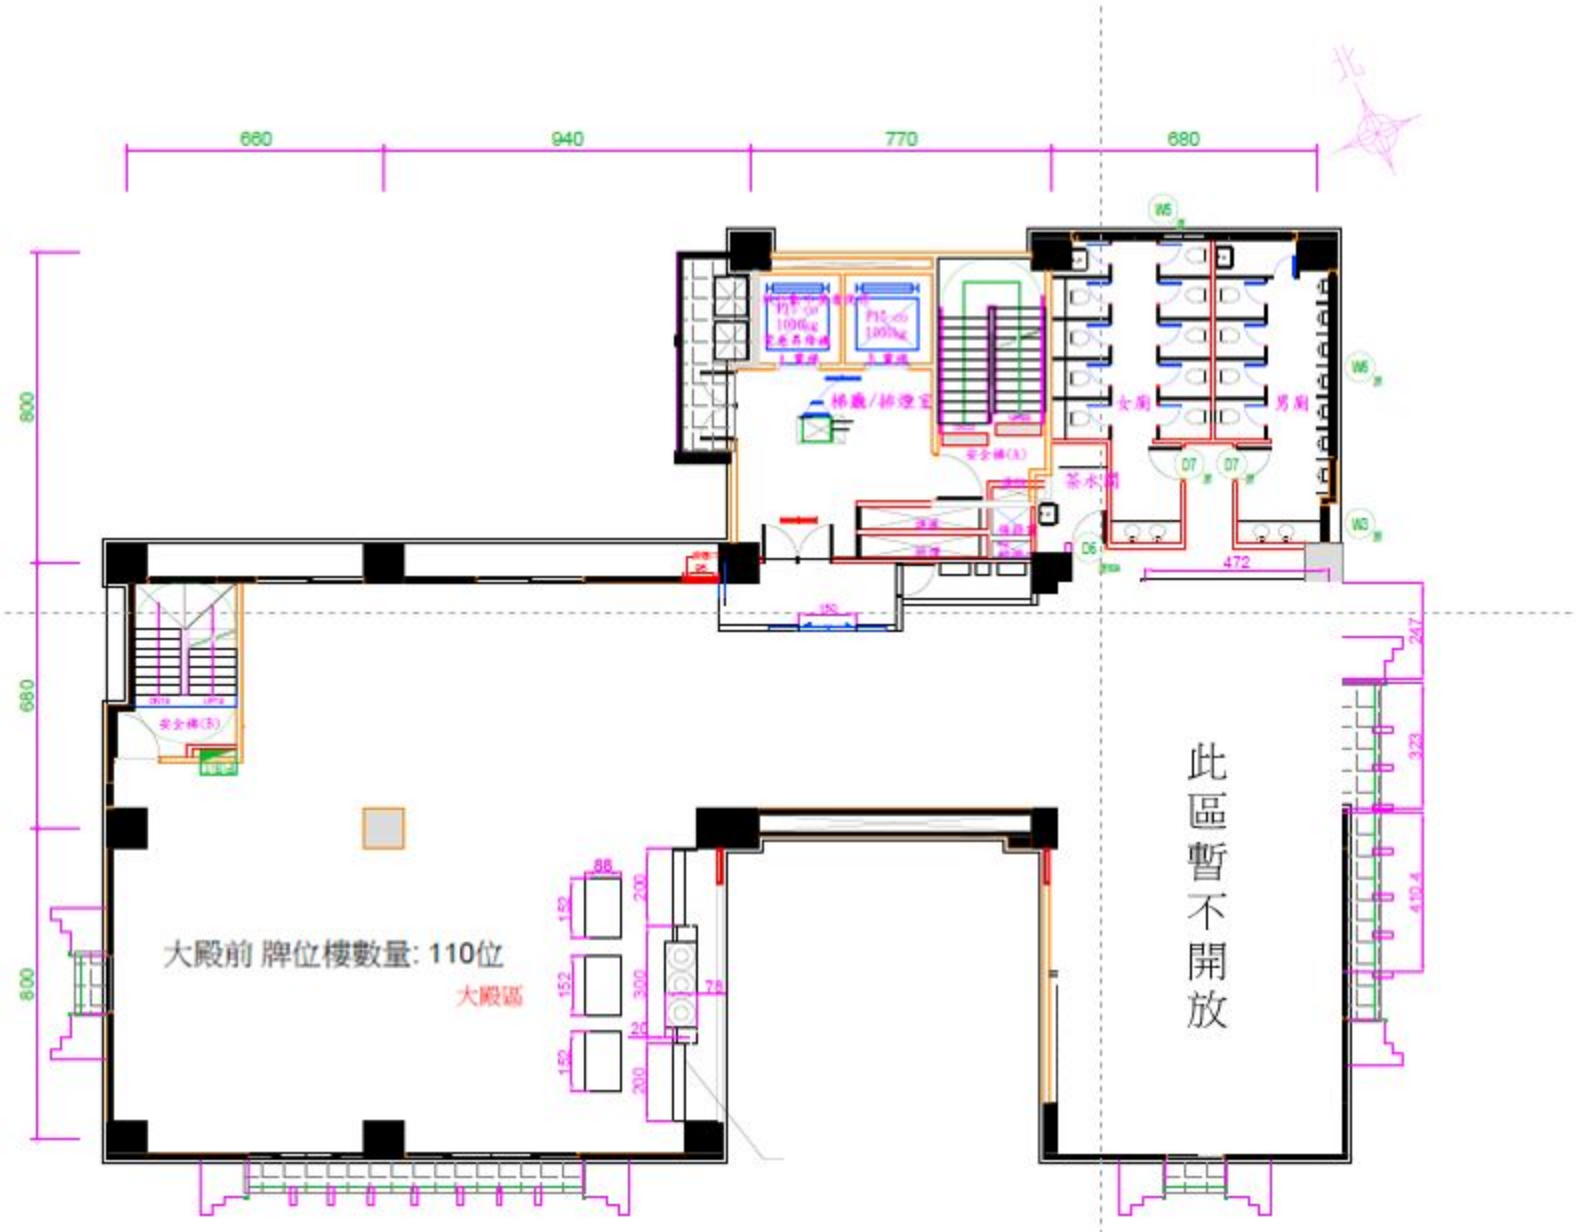
660
940
770
680
800
680
800
女廁
男廁
茶水間
472
大殿前 牌位樓數量: 110位
大殿區
此區暫不開放

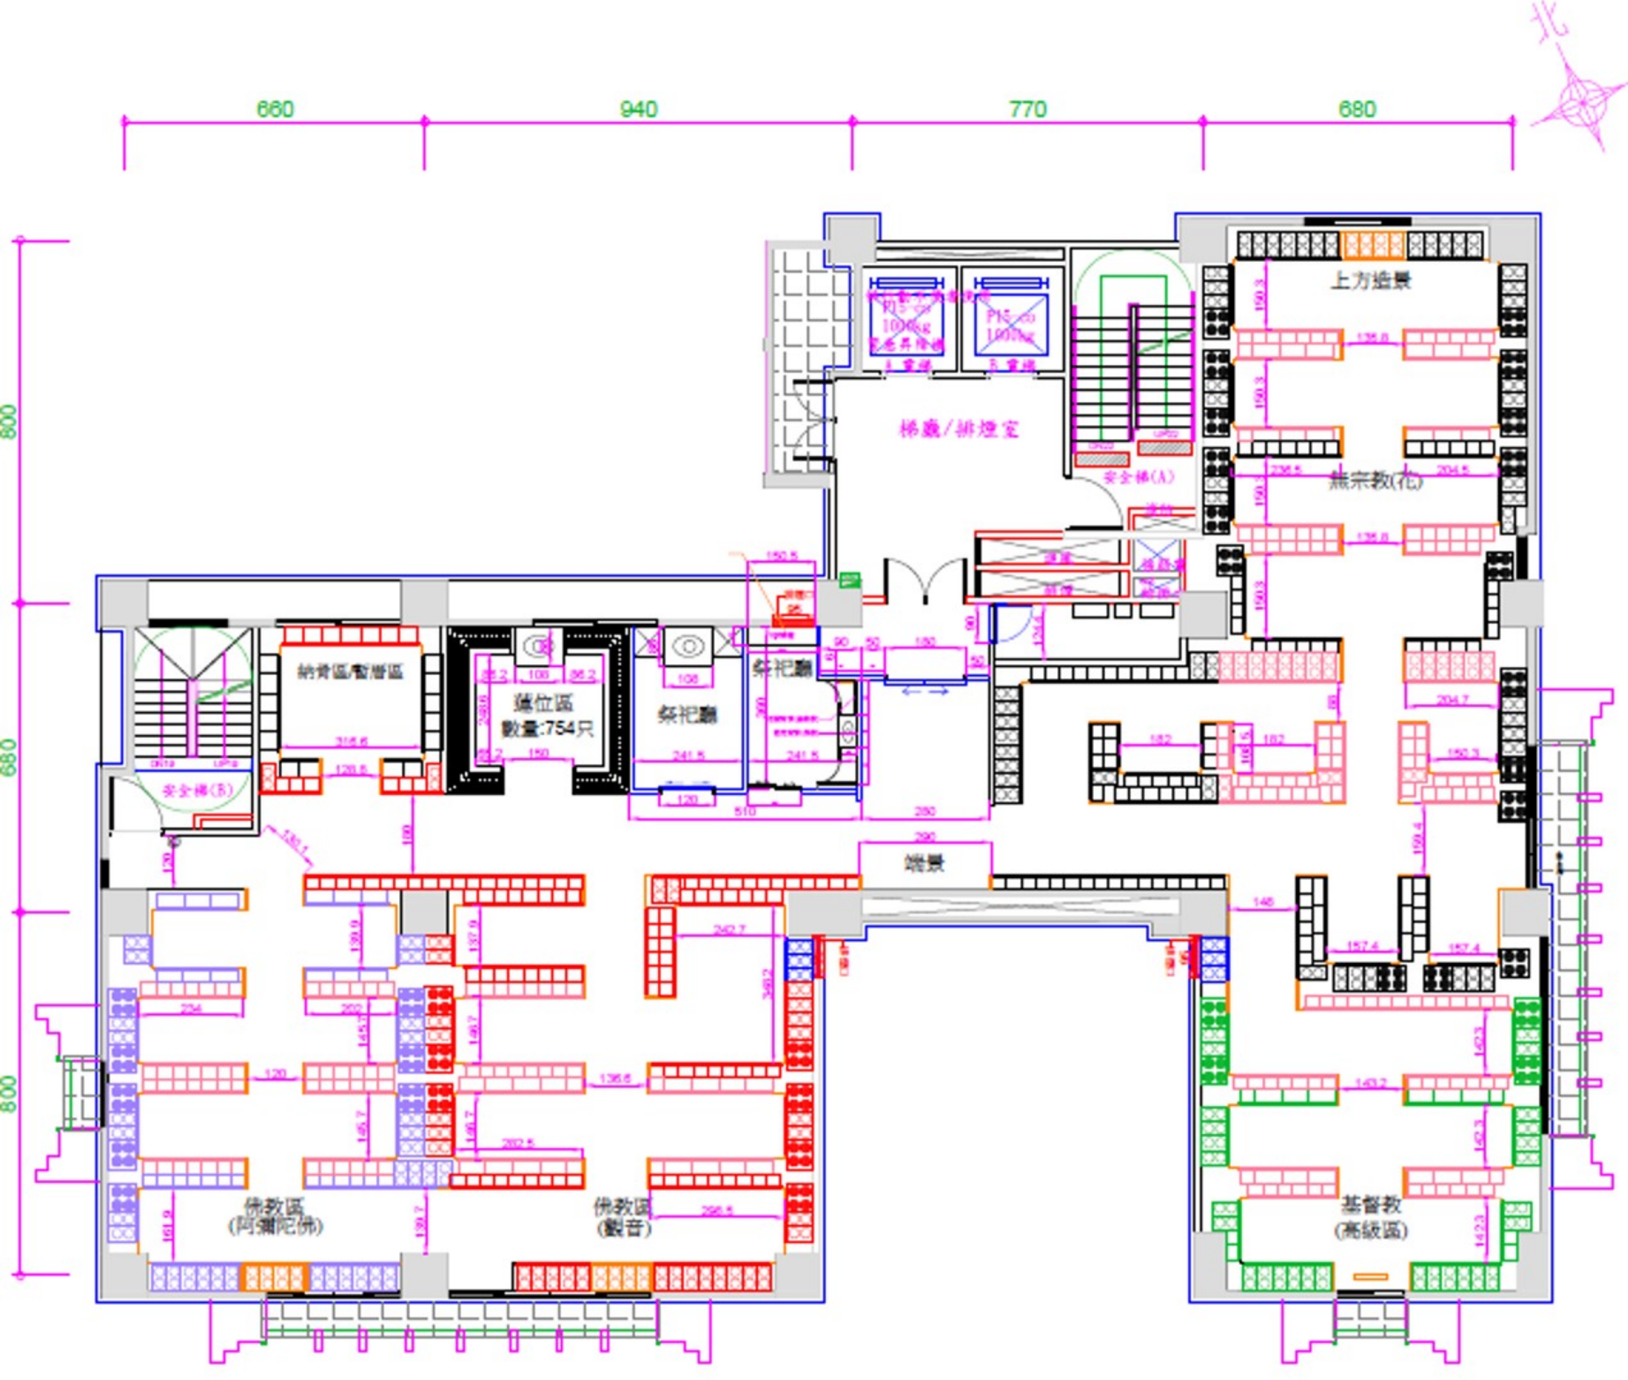

660
940
770
680
北
800
680
800
上方牆景
梯廳/排煙室
安全梯(A)
無宗教(花)
納骨區/暫厝區
牌位區
數量:754只
祭祀廳
祭祀廳
安全梯(B)
端景
佛教區
(阿彌陀佛)
佛教區
(觀音)
基督教
(高級區)